




Palahuopakatto
 Ulkoverhous lauta punainen
 Nurkka-, räystääs-, smyggilaudat
 punainen
 Harkkoperustus

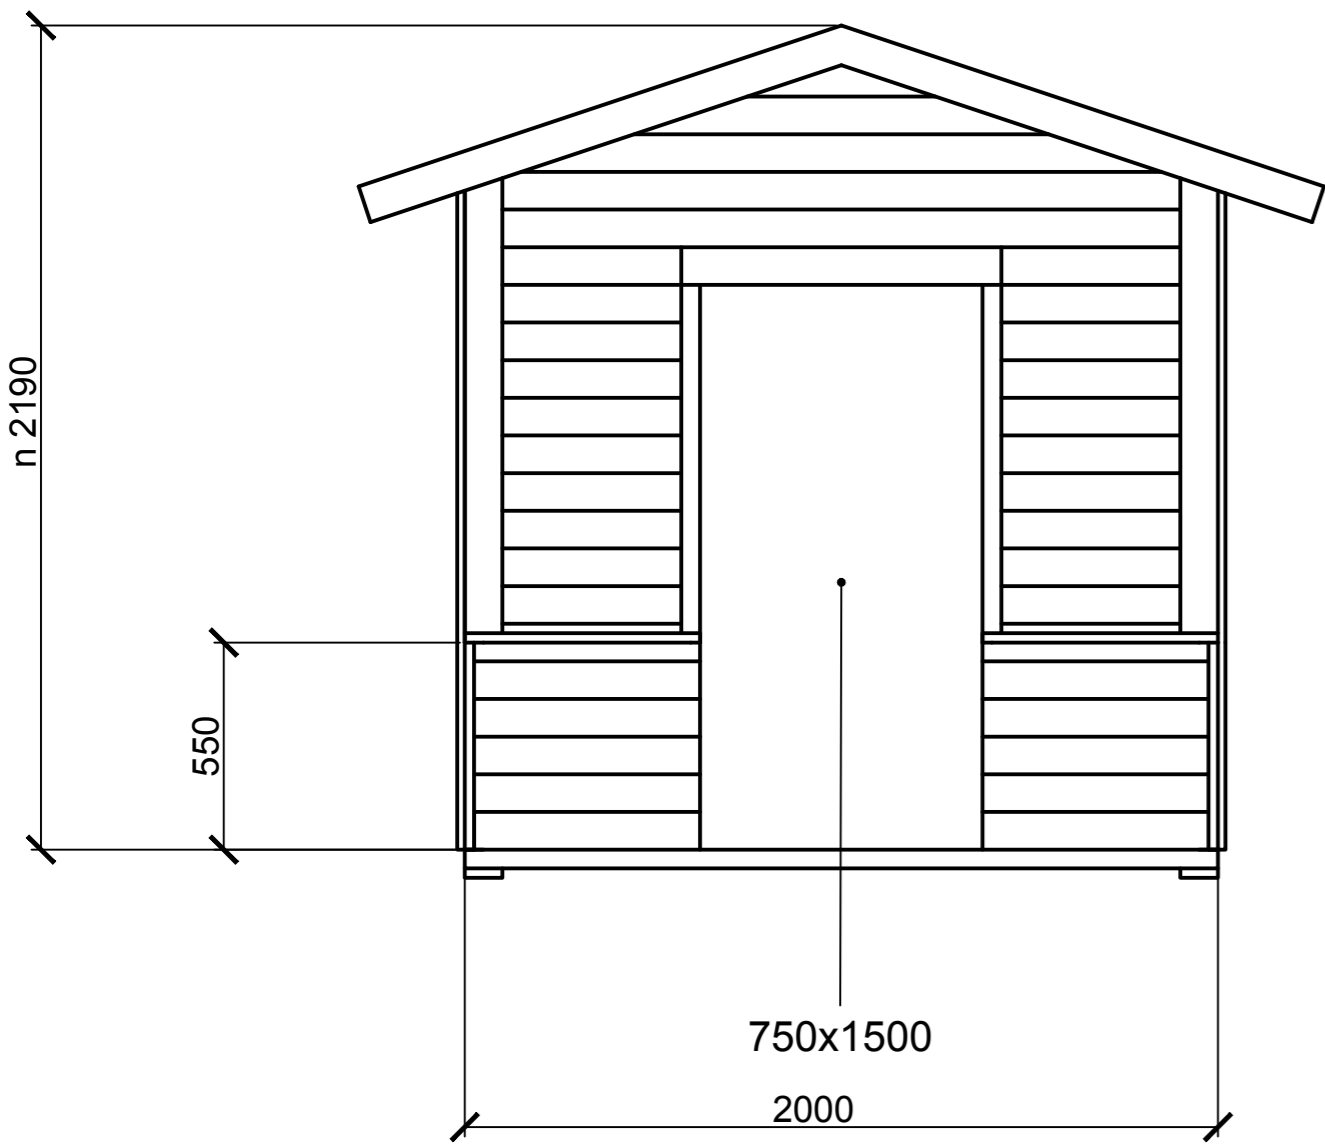


Julkisivu etuosa

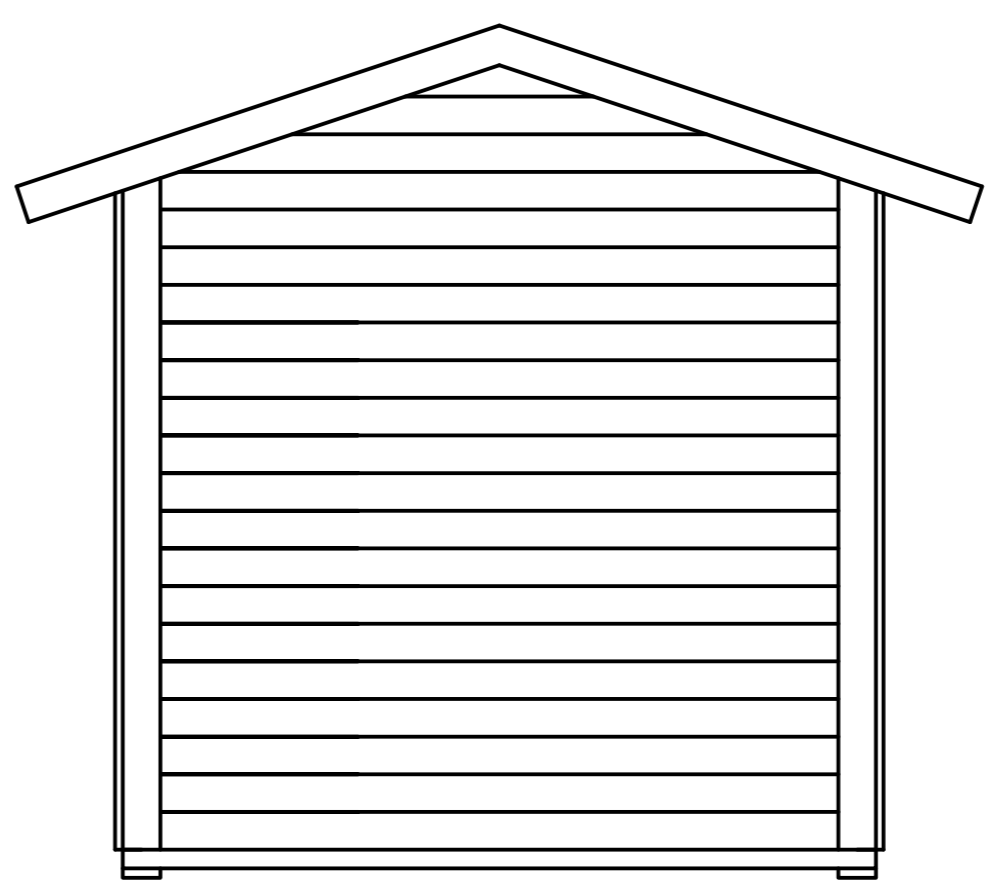

Julkisivu takaosa

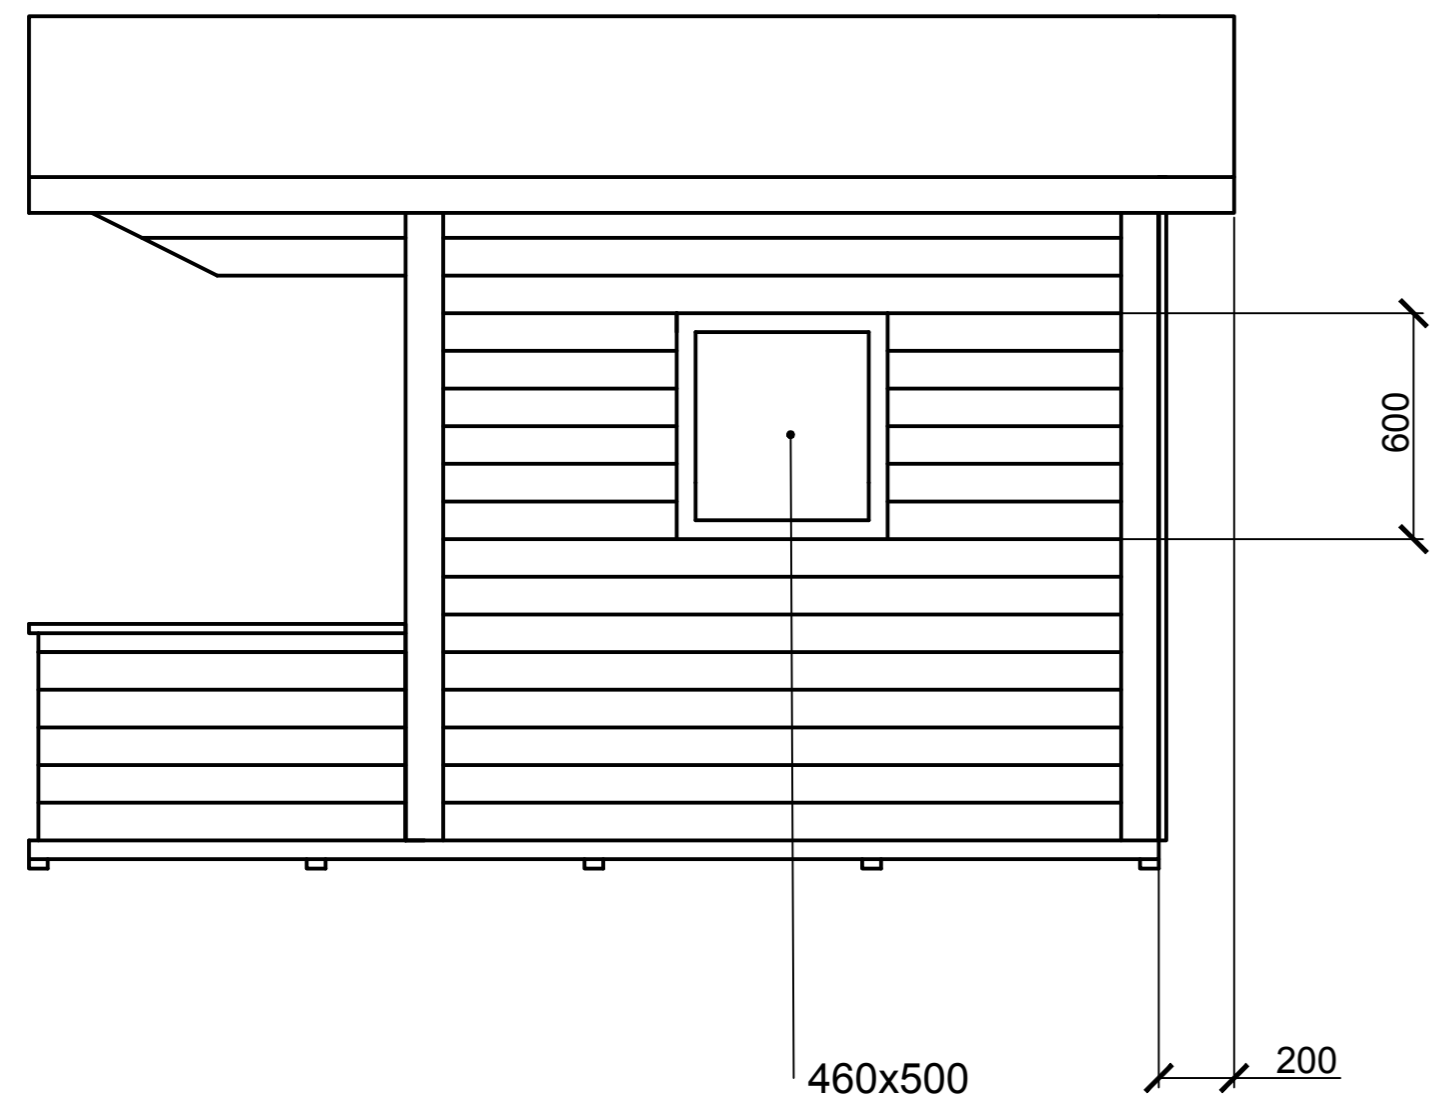

Julkisivu länsi

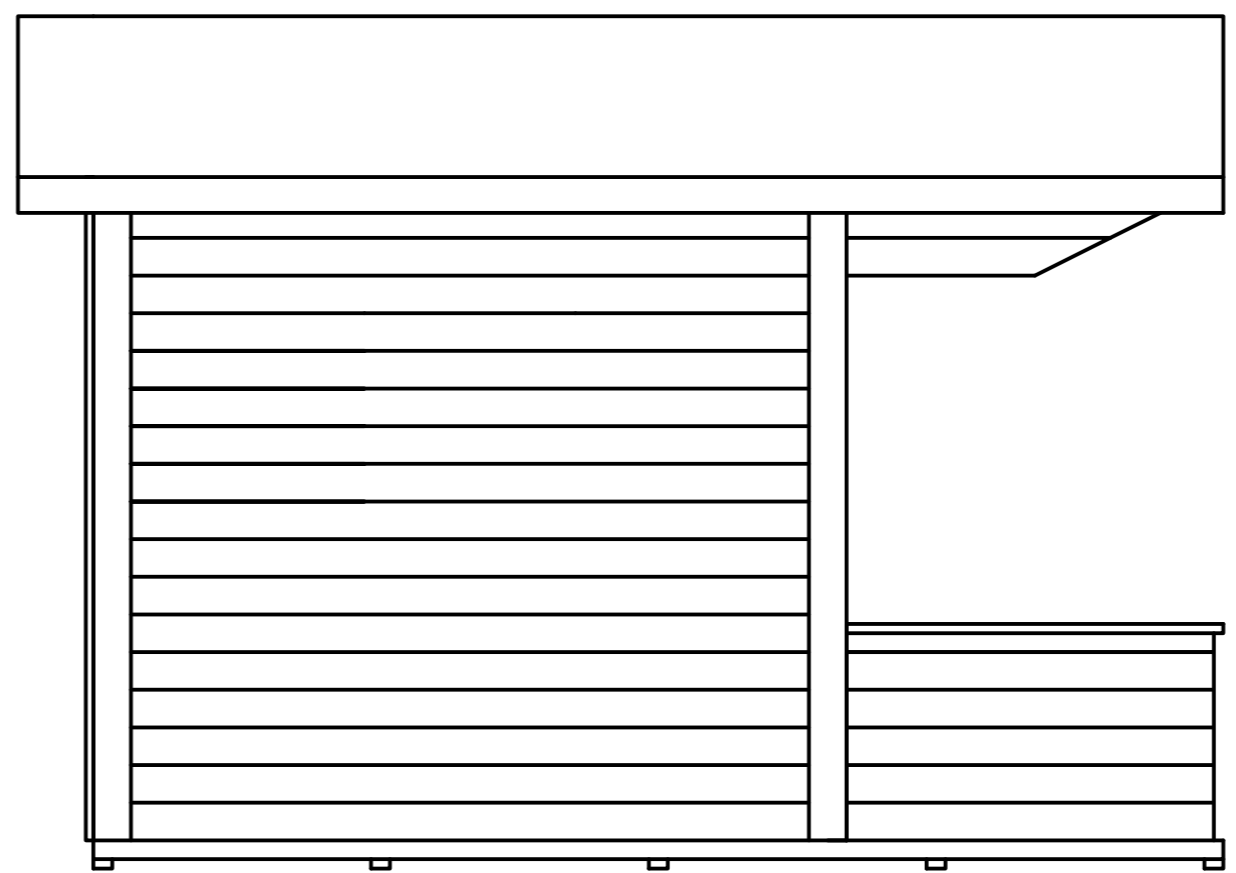

Julkisivu itä

Kunta	Viranomaisen merkintöjä varten	
K.osa/kylä	Kortteli/tila	Tontti/Rn:o
Rakennustoimenpide	Piirustuslaji Pohjapiirros	Juoks. n:o
Rakennuskohteen nimi ja osoite Leikkimökki	Piirustuksen sisältö Julkisivut	Mittakaavat 1:20
	Suunnitteluala, työnumero ja piirustuksen numero	Muutos
Päiväys ja suunnittelijan allekirjoitus	Tark.	
	Joni Londén	